



MIEJSCOWY PLAN ZAGOSPODAROWANIA PRZESTRZENNEGO CZĘŚCI GMINY CZYŻE Z PRZEZNACZENIEM POD LOKALIZACJĘ ELEKTROWNI WIATROWYCH  
W SKALI 1:2000

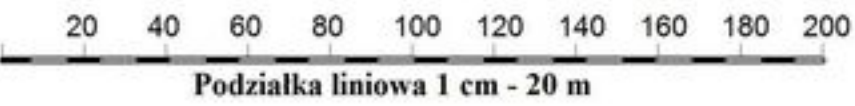

ZAŁĄCZNIK NR 4  
do Uchwały Nr 35.181.2014  
Rady Gminy Czyże  
z dnia 18 lipca 2014 r.

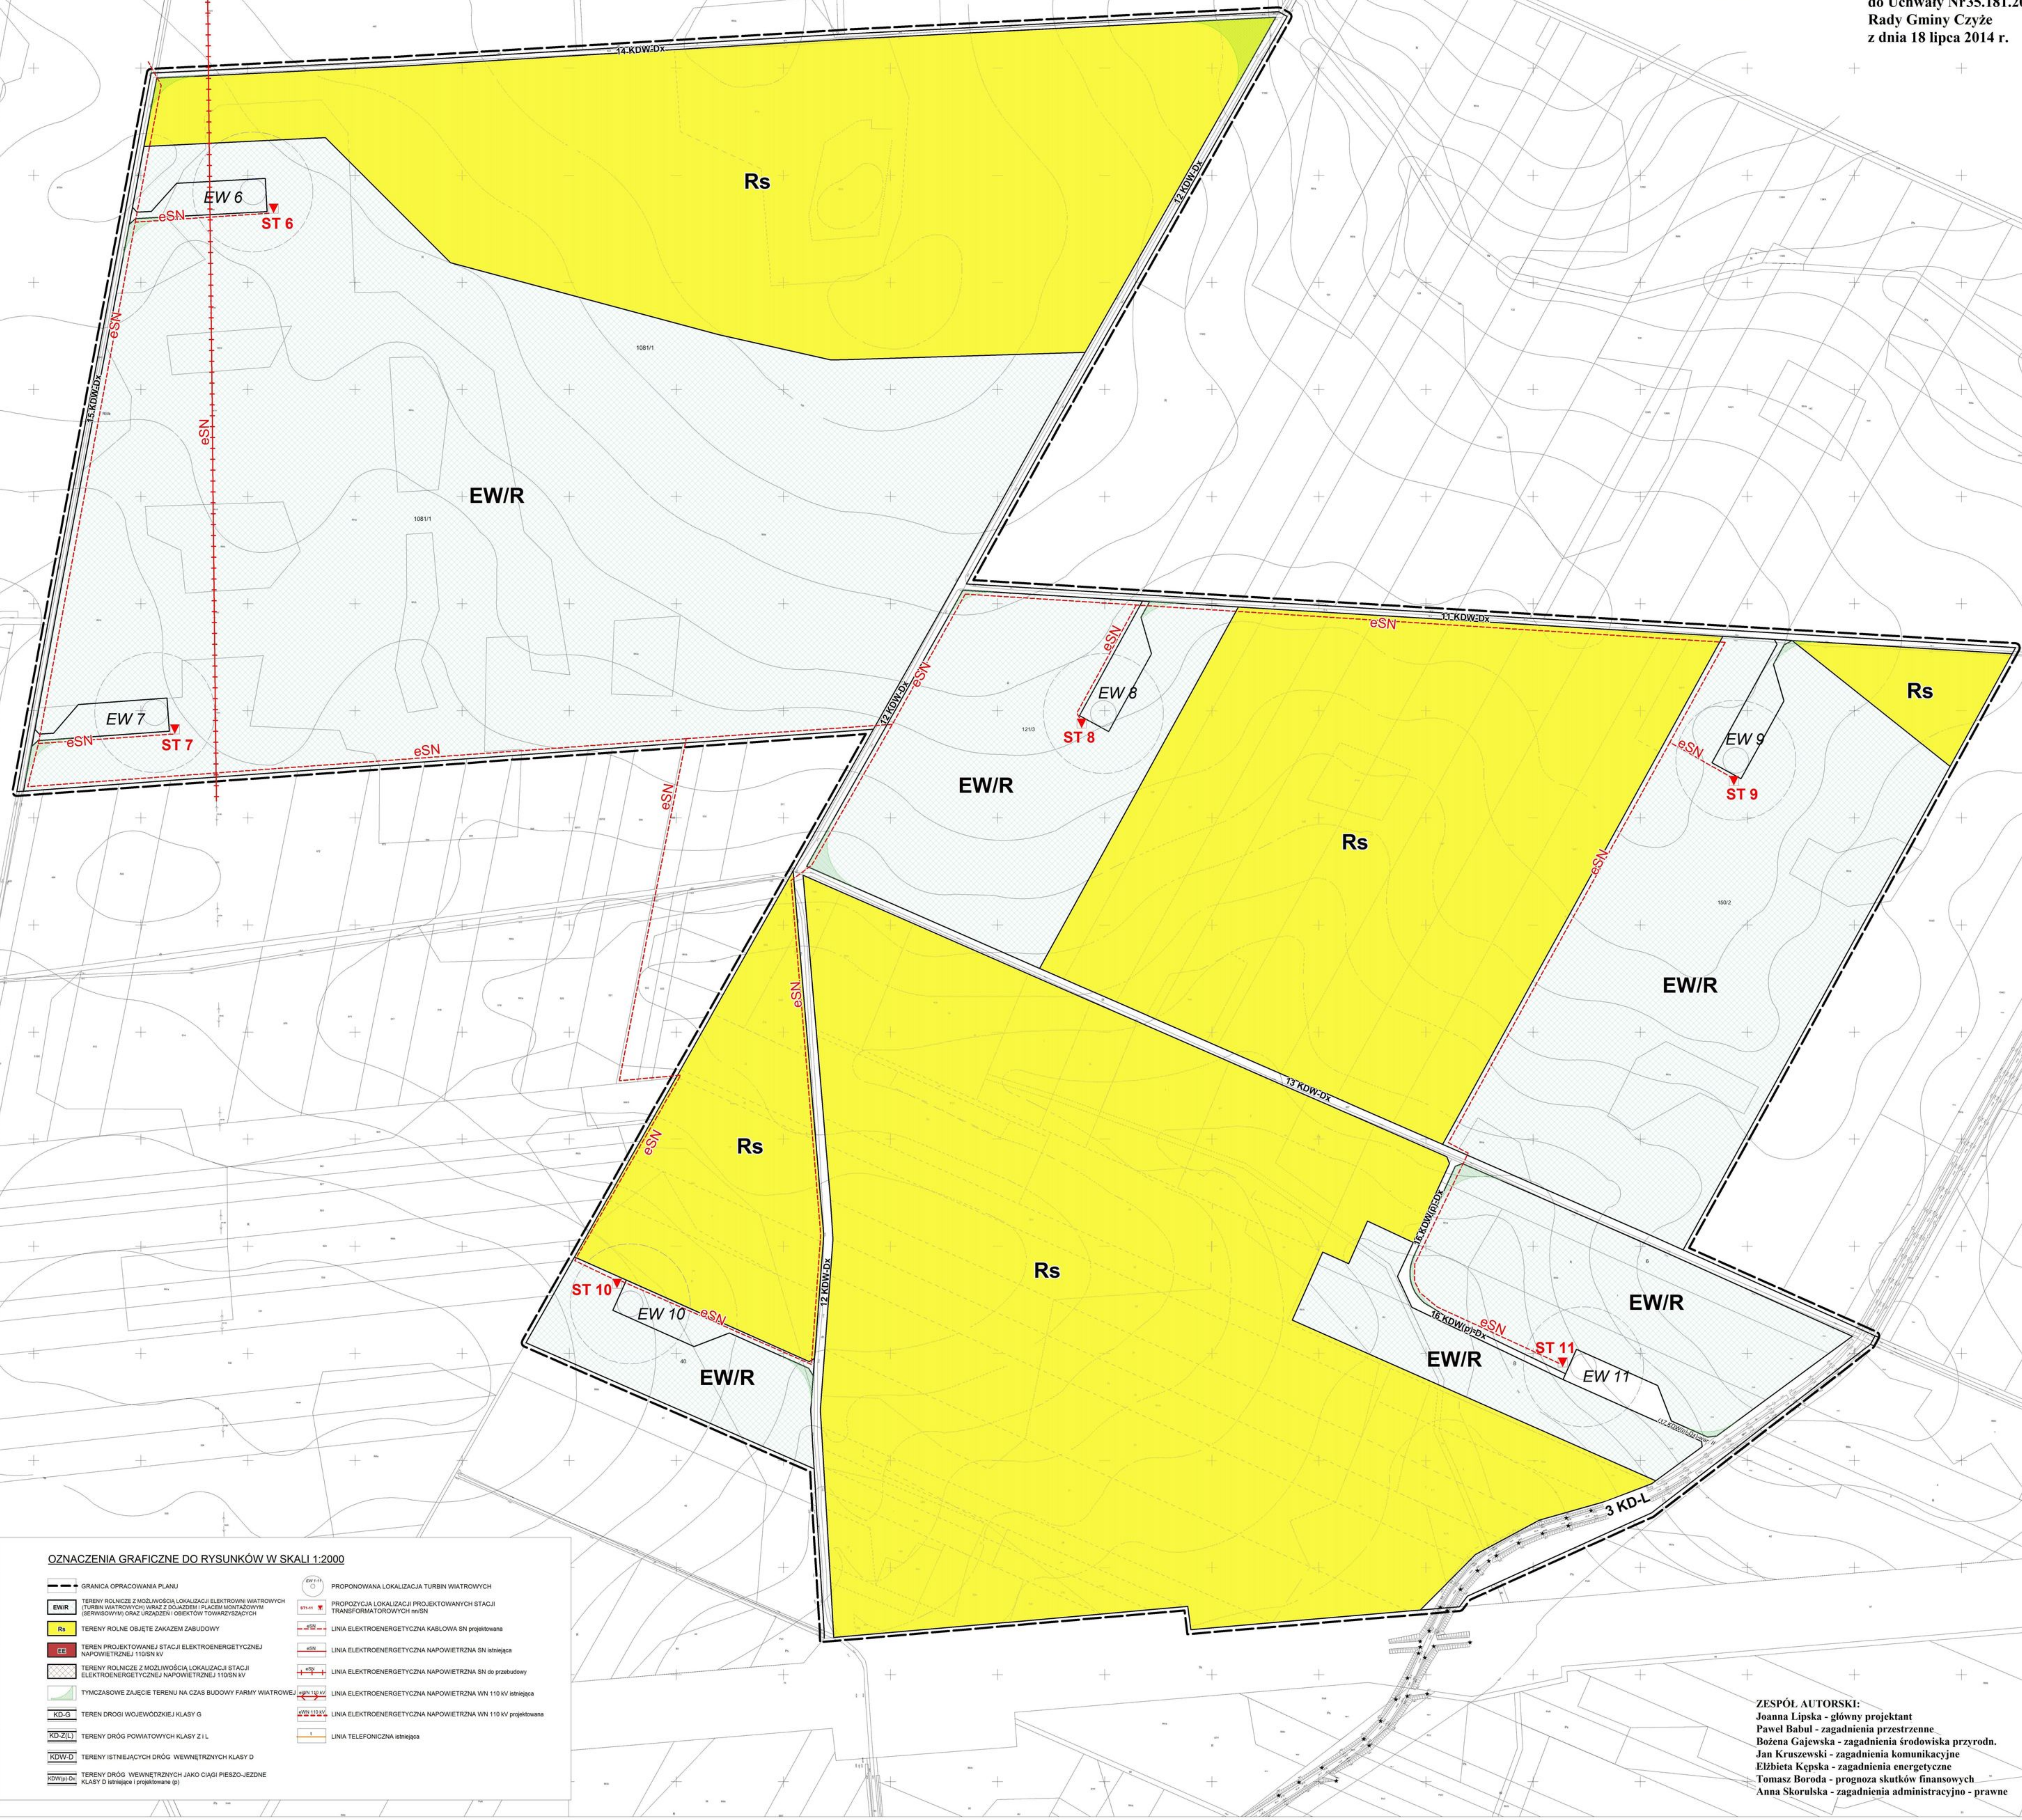

OZNACZENIA GRAFICZNE DO RYSUNKÓW W SKALI 1:2000

	GRANICA OPRACOWANIA PLANU		PROPOZYCJA LOKALIZACJI TURBIN WIATROWYCH
	TERENY ROLNICZE Z MOŻLIWOŚCIĄ LOKALIZACJI ELEKTROWNI WIATROWYCH (TURBIN WIATROWYCH) WRAZ Z OJAZDEM I PLACEM MONTAŻOWYM (SERWISOWYM) ORAZ URZĄDZENIAMI I OBIEKTAMI TOWARZĄSZĄCYMI		PROPOZYCJA LOKALIZACJI PROJEKTOWANYCH STACJI TRANSFORMATOROWYCH 110/10 kV
	TERENY ROLNE OBJĘTE ZAKAZEM ZABUDOWY		LINIA ELEKTROENERGETYCZNA KABLOWA SN projektowana
	TEREN PROJEKTOWANEJ STACJI ELEKTROENERGETYCZNEJ NAPOWIETRZNEJ 110/10 kV		LINIA ELEKTROENERGETYCZNA NAPOWIETRZNA SN istniejąca
	TERENY ROLNICZE Z MOŻLIWOŚCIĄ LOKALIZACJI STACJI ELEKTROENERGETYCZNEJ NAPOWIETRZNEJ 110/10 kV		LINIA ELEKTROENERGETYCZNA NAPOWIETRZNA SN do przebudowy
	TYMCZASOWE ZAJĘCIE TERENU NA CZAS BUDOWY FARMY WIATROWEJ		LINIA ELEKTROENERGETYCZNA NAPOWIETRZNA WN 110 kV istniejąca
	TERENY DROGI WOJEWÓDZKIEJ KLASY G		LINIA ELEKTROENERGETYCZNA NAPOWIETRZNA WN 110 kV projektowana
	TERENY DROG POWIATOWYCH KLASY Z I L		LINIA TELEFONICZNA istniejąca
	TERENY ISTNIEJĄCYCH DROG WĘWNETRZNYCH KLASY D		
	TERENY DROG WĘWNETRZNYCH JAKO CIĄGI PIESZO-JEZDNE KLASY D istniejące i projektowane (p)		

ZESPÓŁ AUTORSKI:  
Joanna Lipska - główny projektant  
Paweł Bahl - zagadnienia przestrzenne  
Bożena Gajewska - zagadnienia środowiska przyrody  
Jan Kruszewski - zagadnienia komunikacyjne  
Elżbieta Kępska - zagadnienia energetyczne  
Tomasz Boroda - prognoza skutków finansowych  
Anna Skorulska - zagadnienia administracyjno - prawne